


4



2

5

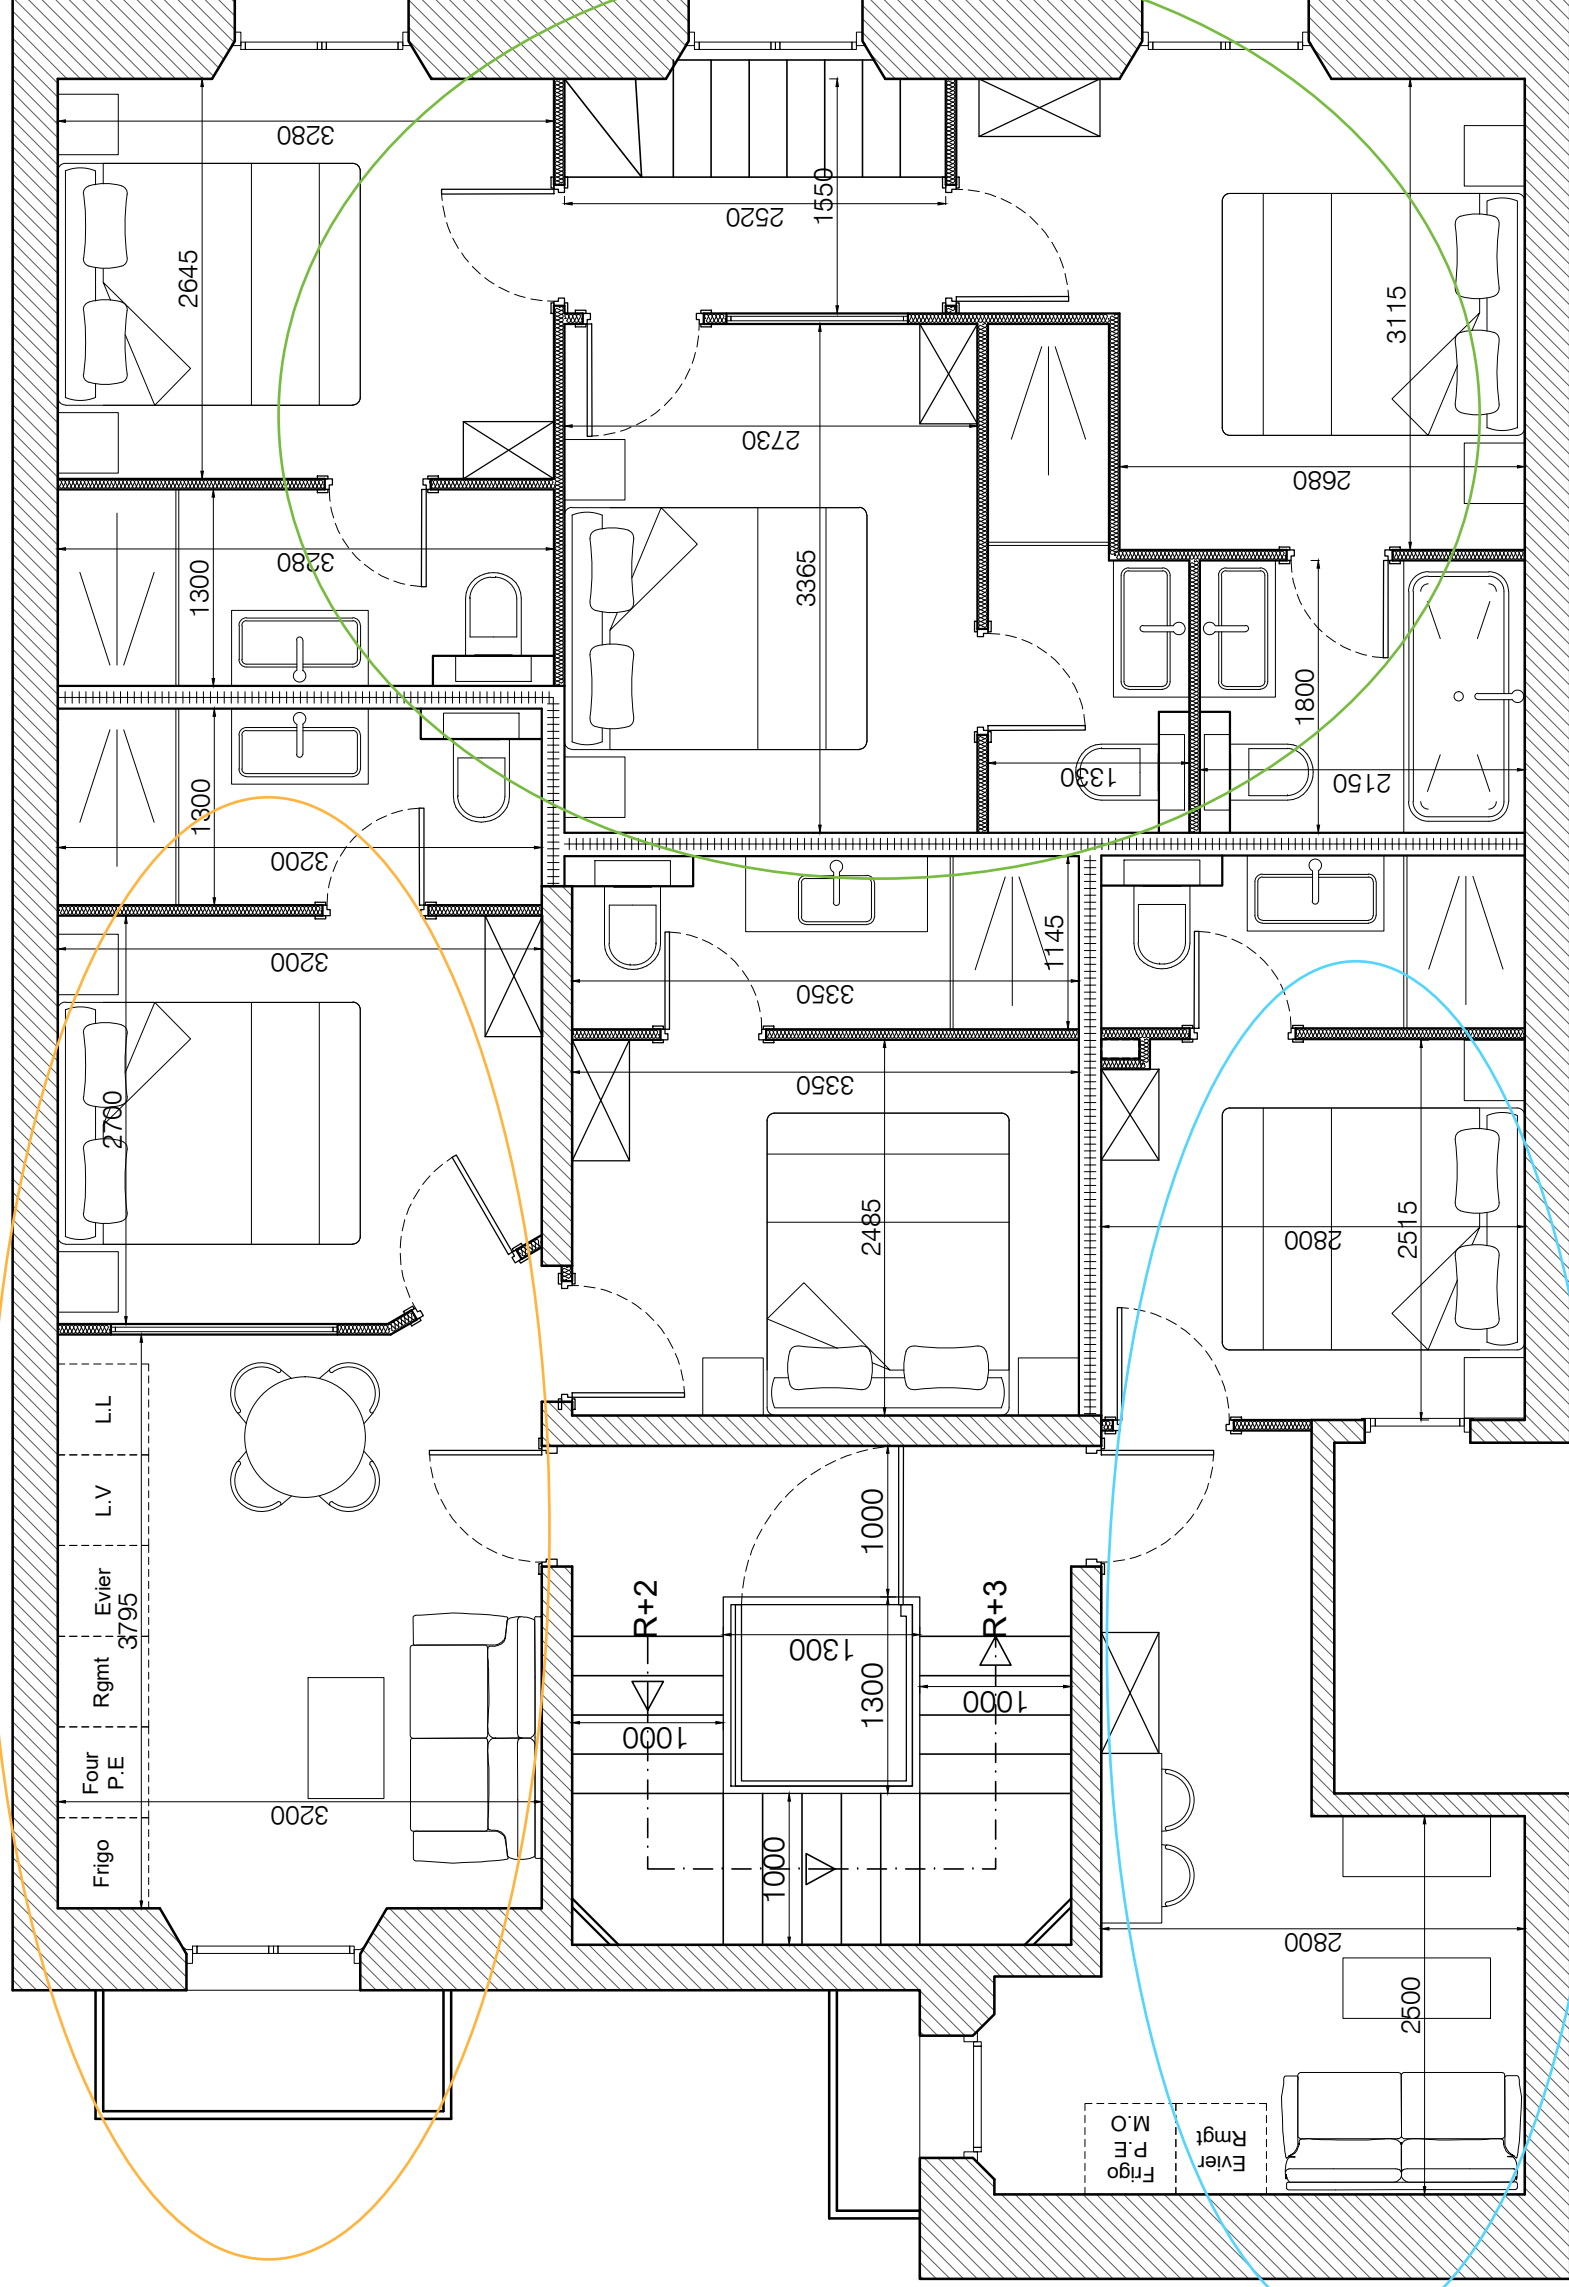

Sym DESIGN
 Florian Cleuet
 06.19.04.46.32

Projet
 PROJET 3 RUE DES BELGES
Plan
 PLAN PROJET - 2ème étage

Echelle
 1:50
 Dessin Réf.
 121

Format
 A3
 Date création
 24/11/20

Révision N°
 F
 Date révision
 23/09/21

Révision détail
 Révision A - 24/11/2020 :-